


Niet-brandbare leidingen FLAMRO® BSB Stenenschot Steenwol isolatie

Brandstopstenen / Steenwol isolatie

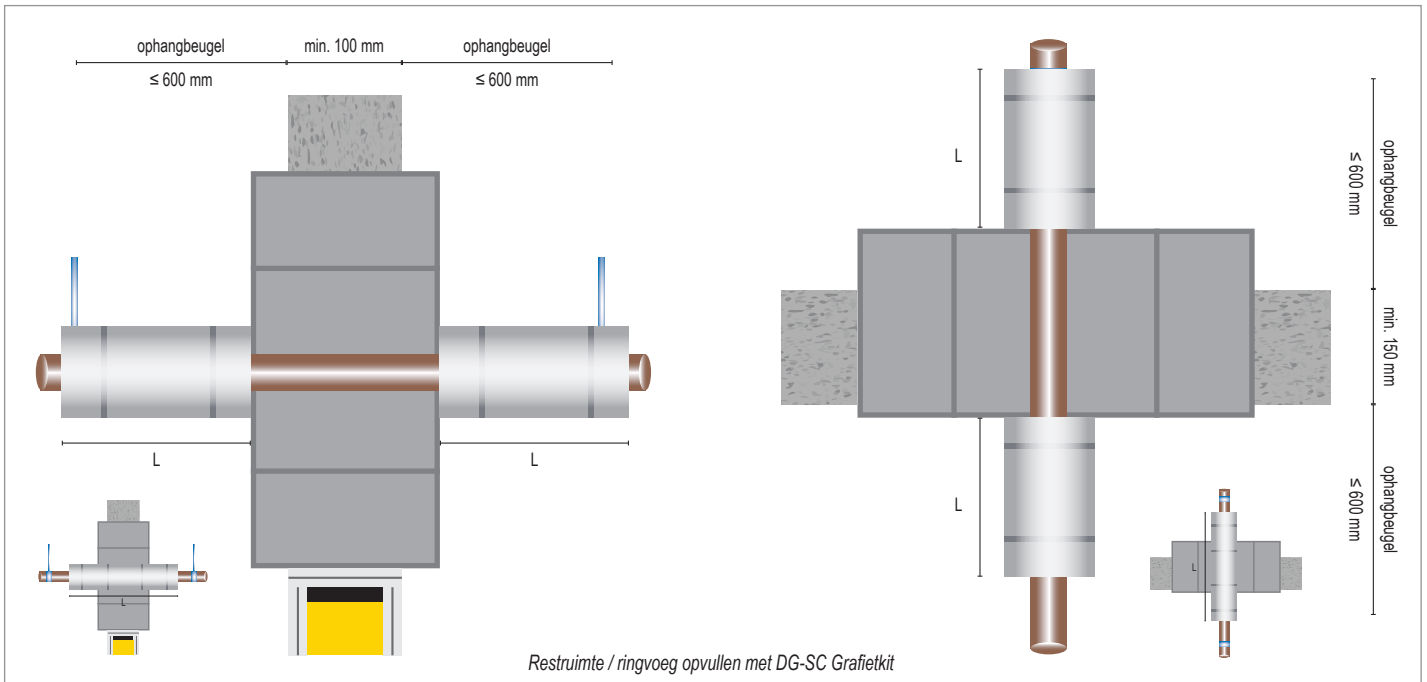

KB-Z-19-53-2608

Wall/Floor							
Pipe material/Type		Pipe outer Ø (mm)	Pipe wall thickness (mm)	Insulation	Insulation thickness T (mm)	Insulation length L (mm)	Fire resistance class
	Steel, copper	≤ 28	1,0 - 14,2	-	-	-	EI = 90
	Steel	≤ 168,3	3,6 - 14,2	Rw. pipe section insulation	≥ 30	≥ 1000	EI = 90
	Copper	≤ 88,9	0,6		≥ 30	≥ 1000	
First support	≥ 100 - ≤ 600 mm		Max sparing	800 x 600 mm			

Deze handleiding dient als ondersteuning voor een juiste montage.

Voor uitgebreide montagedetails, zie *Installation Manual of classificatierapport*

Aan deze detailtekening kunnen geen rechten worden ontleend.

Bij afwijkende situaties raadpleeg onze technische support:

+31 10 72 71 044

info@svt-products.nl