


Brandklepafdichting

Novasit BM Mortelschot / Brandklep rechthoekig in de wand of vloer

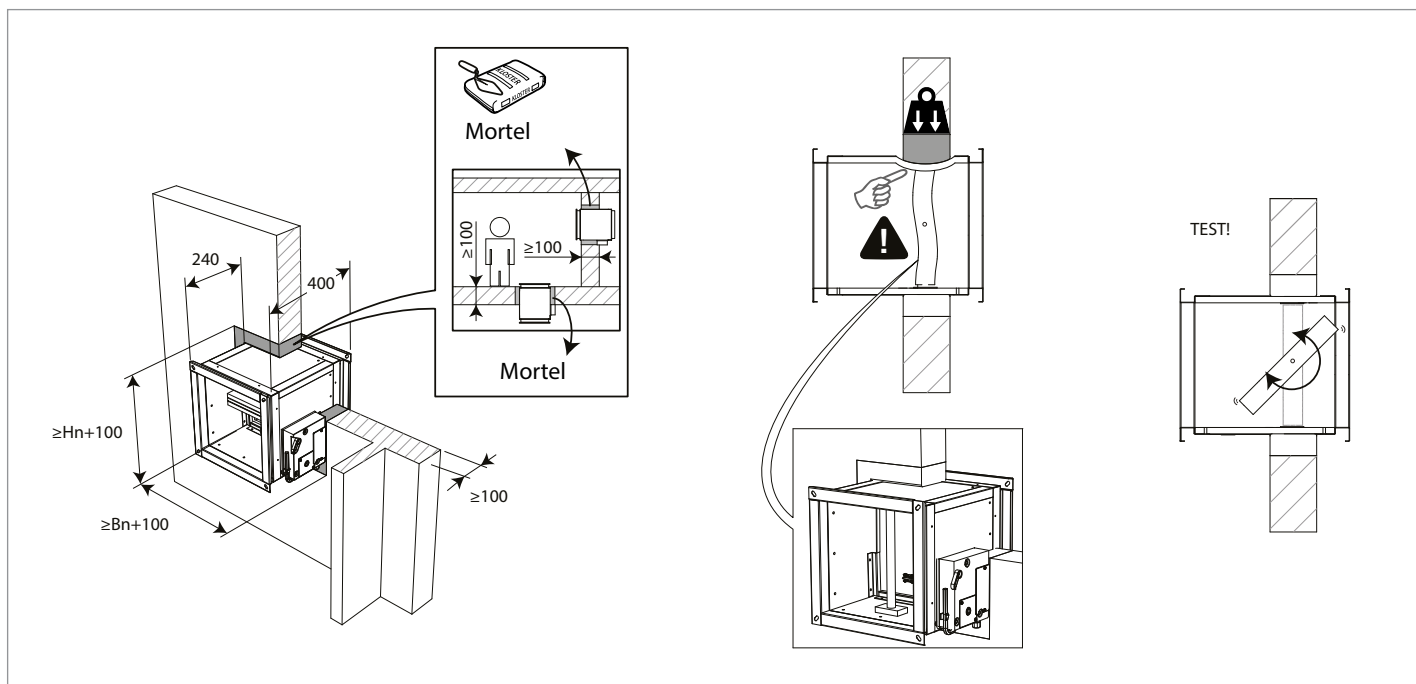

Massieve wand ≥ 100			
Type	Max afmeting brandklep (mm)	Afdichting sparing	Brandweerstand
CU-LT	200 x 100 - 800 x 600	Novasit BM Mortelschot	EI 90 S - (500pa)
CU2	200 x 200 - 1200 x 800	Novasit BM Mortelschot	EI 120 S - (500pa)
Massieve vloer ≥ 150			
Type	Max afmeting brandklep (mm)	Afdichting sparing	Brandweerstand
CU-LT	200 x 100 - 800 x 600	Novasit BM Mortelschot	EI 90 S - (500pa)
CU2	200 x 200 - 1500 x 1000	Novasit BM Mortelschot	EI 120 S - (500pa)

Voor een uitgebreide handleiding, zie de montage instructies van de brandklepfabrikant

Deze handleiding dient als ondersteuning voor een juiste montage en de vermelde brandweerstand is gebaseerd op een brandscheiding die voldoet aan de vereiste brandweerstand. Aan deze detailtekening kunnen geen rechten worden ontleend.

Bij afwijkende situaties raadpleeg onze technische support:

 +31 10 72 71 044

 info@svt-products.nl