


Brandklepafdichting

2x BS-50 Steenwol brandschot / Vlinderklep in de wand /
Brandwerende coating

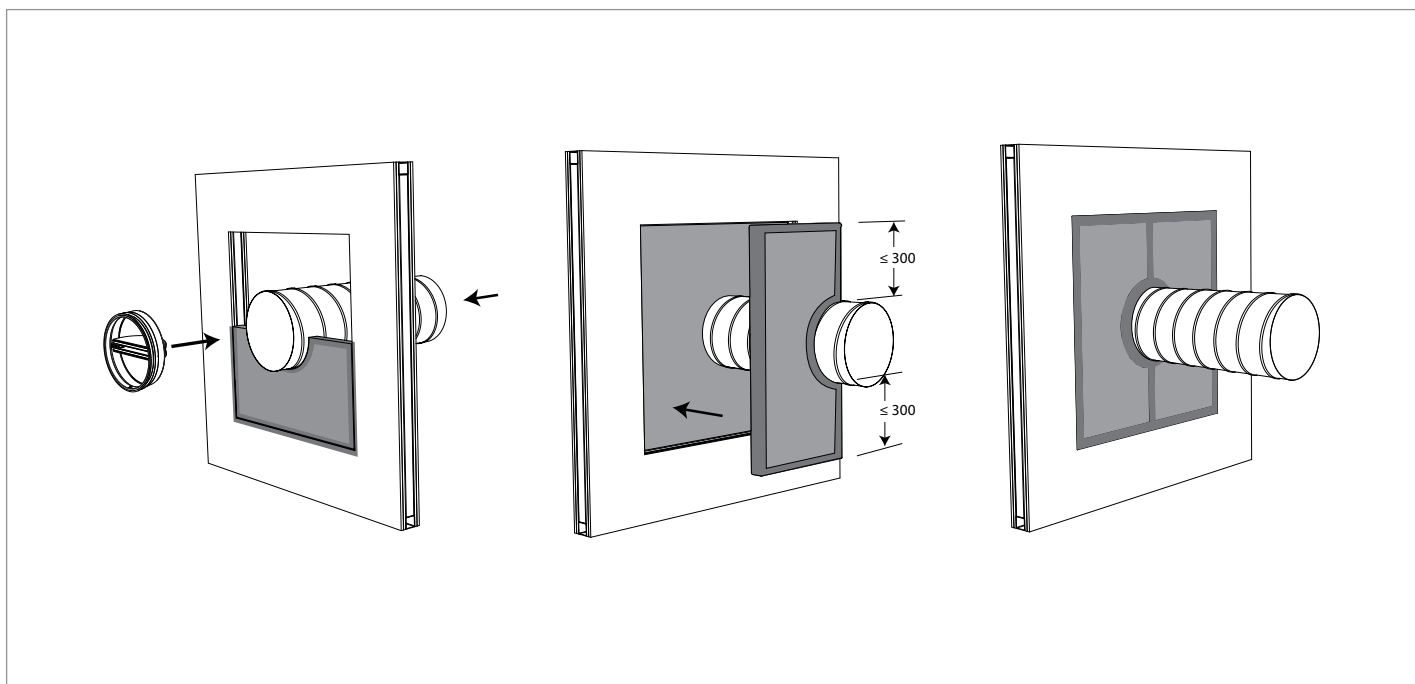

Massieve wand / Lichte scheidingswand ≥ 100

Type	Max Ø vlinderklep (mm)	Afdichting sparing	Brandwerende oplossing	Brandweerstand
SC(V)+	100 - 200	2x BS-50 steenwol brandschot	150 mm BMA-L Coating op kanaal	EI 90 S - (300pa)

Voor een uitgebreide handleiding, zie de montage instructies van de brandklepfabrikant

Deze handleiding dient als ondersteuning voor een juiste montage en de vermelde brandweerstand is gebaseerd op een brandscheiding die voldoet aan de vereiste brandweerstand. Aan deze detailtekening kunnen geen rechten worden ontleend.

Bij afwijkende situaties raadpleeg onze technische support:

 +31 10 72 71 044

 info@svt-products.nl