


# Niet-brandbare leidingen FLAMRO® KSL OSI (one-sided installation) systeem Steenwol isolatie

## Steenwol isolatie / Brandwerende coating

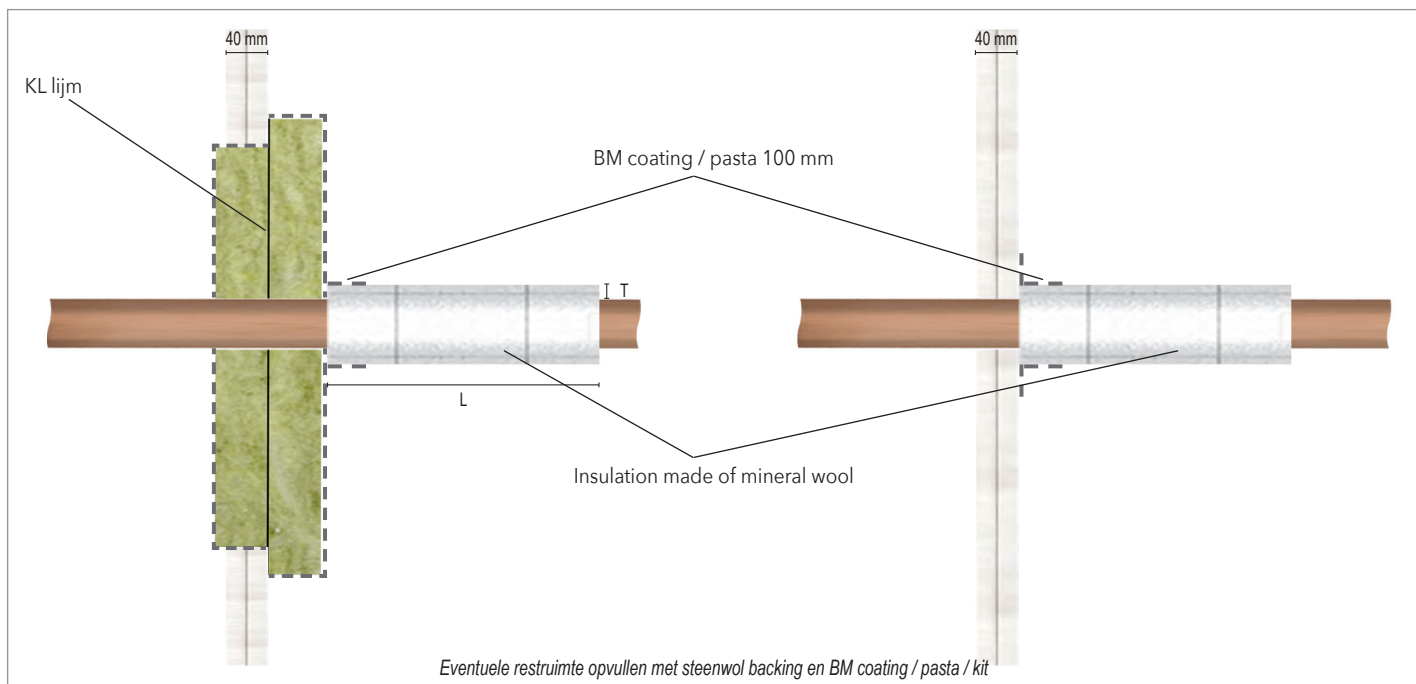

ETA-22/0052

Shaft wall							
Pipe material/Type	Pipe outer Ø (mm)	Pipe wall thickness (mm)	Insulation	Insulation thickness T (mm)	Insulation length L (mm)	Fire resistance class	
Steel	≤ 114,3	1,2 - 14,2	Rw. pipe section insulation	30	≥ 1000	EI = 120 U/C	
Copper	≤ 42	1,2 - 14,2	Rw. pipe section insulation	30	≥ 1000	EI = 120 U/C	
<b>First support</b>	≥ 100 - ≤ 600 mm	<b>Max sparing</b>	800 x 600 mm				

Deze handleiding dient als ondersteuning voor een juiste montage.

Voor uitgebreide montagedetails, zie *Installation Manual of classificatierapport*

Aan deze detailtekening kunnen geen rechten worden ontleend.

Bij afwijkende situaties raadpleeg onze technische support:

+31 10 72 71 044

info@svt-products.nl