


Niet-brandbare leiding Kleine sparing Steenwol isolatie

Steenwol isolatie

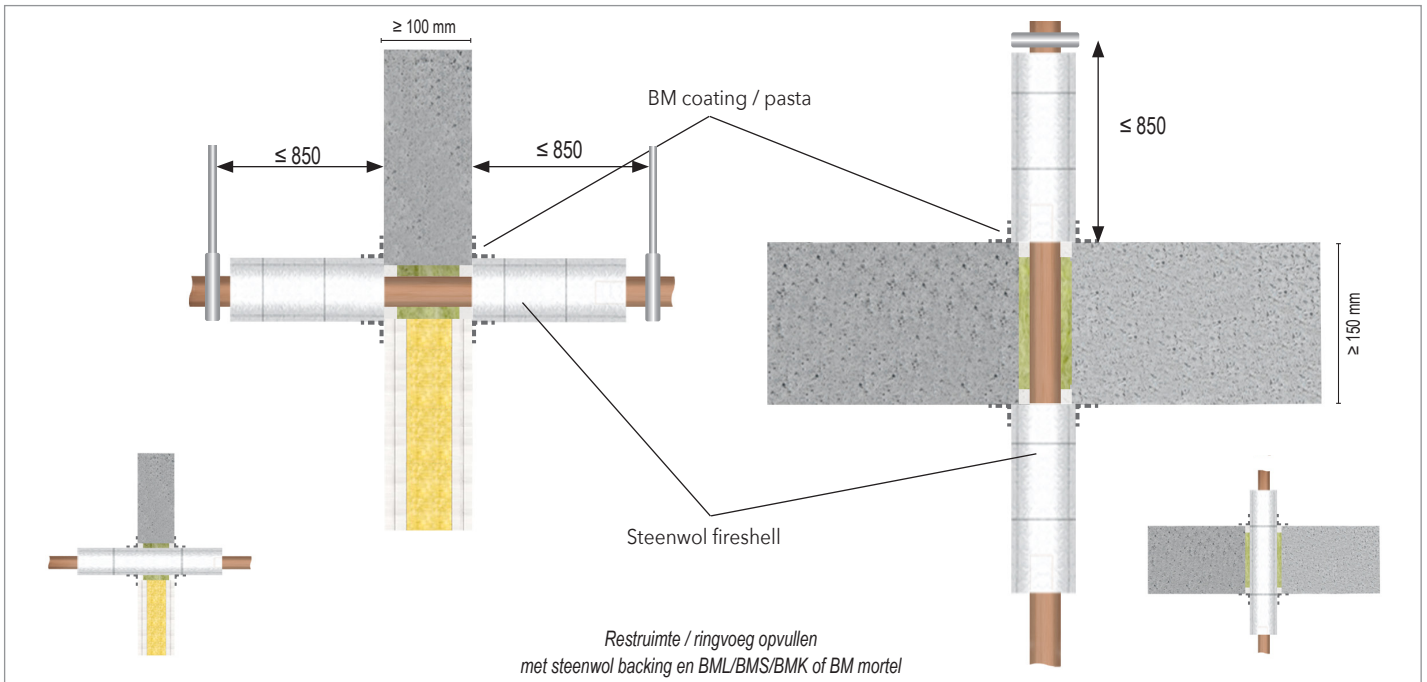

Wand/Vloer - Fireshell installatie aan beide zijden							
Type leiding	Buiten Ø (mm)	Dikte buiswand (mm)	Isolatie	Dikte isolatie - T (mm)	Lengte isolatie - L (mm)	Brandweerstand	
	≤ 219	1,2 - 14,2	Steenwol fireshell	≥ 25	≥ 470	EI = 120 U/C	
	219 - 274			≥ 30	≥ 970	EI = 60 U/C	
	≤ 89			≥ 30	≥ 970	EI = 120 U/C	
	≤ 114,3			Rw. PS 960 buis-isolatie + aluminium 1 mm en 300 mm BM coating	≥ 30	≥ 970	EI = 60 U/C
Ophangbeugel	≤ 850 mm (Wand)	≤ 850 mm (Vloer)					

Deze handleiding dient als ondersteuning voor een juiste montage en de vermelde brandweerstand is gebaseerd op een brandscheiding die voldoet aan de vereiste brandweerstand.

Voor uitgebreide montagedetails, zie *Installation Manual of classificatierapport*

Aan deze detailtekening kunnen geen rechten worden ontleend.

Bij afwijkende situaties raadpleeg onze technische support:

☎ +31 10 72 71 044

✉ info@svt-products.nl