


Niet-brandbare leiding FLAMRO® KSL single layer systeem DG-SC Grafietkit

Steenwol brandschot / Flexible Elastomeric Foam (FEF)
of Hardschuim (PIR/Phenol) isolatie / Grafietkit

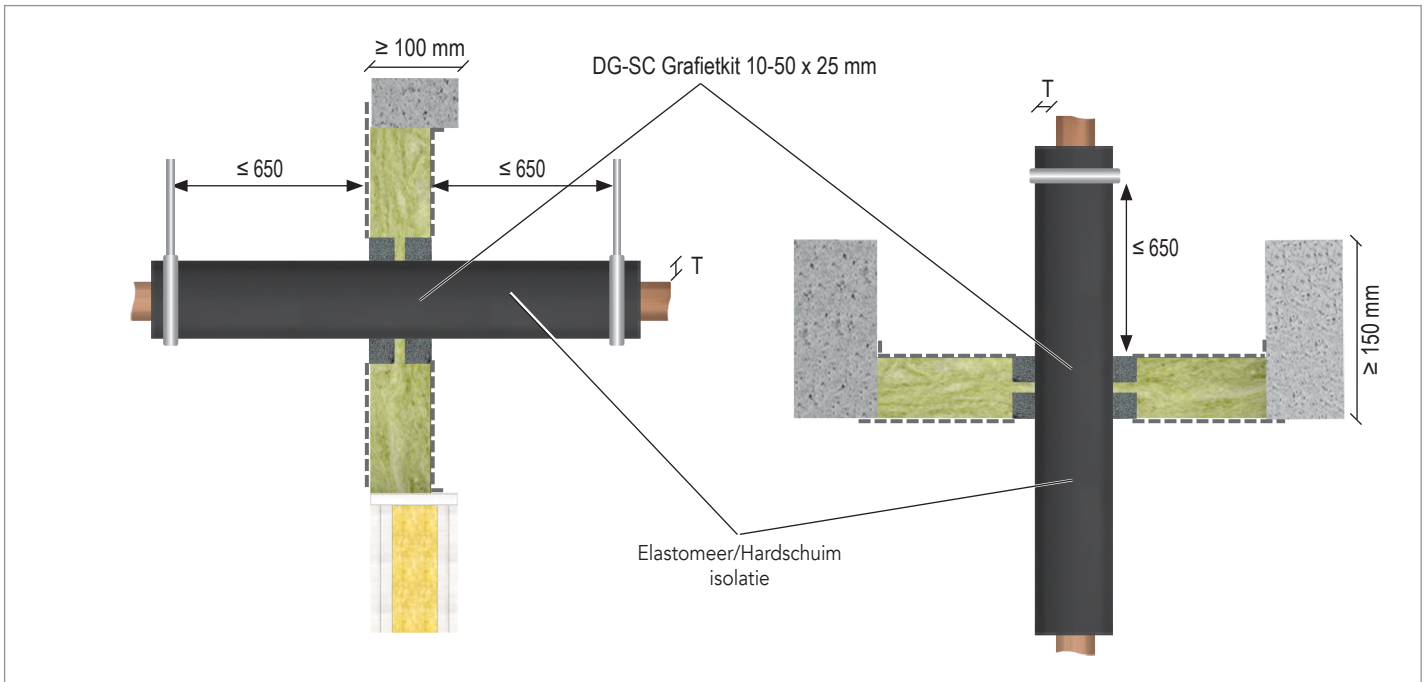

Wand/Vloer - DG-SC installatie aan beide zijden									
Type leiding		Buiten Ø (mm)	Dikte buiswand (mm)	Isolatie	Dikte isolatie - T (mm)	Lengte isolatie (mm)	DG-SC grafietkit		Brandweerstand
							Breedte (mm)	Diepte (mm)	
	Koper	≤ 54	≤ 14,2	Flexibel elastomeer (FEF)	≤ 25	CS	10 - 50	25	EI = 60 U/C
	Staal, RVS, Gietijzer	≤ 168,3	≤ 4,2						
Ophangbeugel		≤ 650 mm (Wand)	≤ 650 mm (Vloer)	Max sparing	2000 x 1224 mm				

Deze handleiding dient als ondersteuning voor een juiste montage en de vermelde brandweerstand is gebaseerd op een brandscheiding die voldoet aan de vereiste brandweerstand.

Voor uitgebreide montage-details, zie *Installation Manual of classificatierapport*

Aan deze detailtekening kunnen geen rechten worden ontleend.

Bij afwijkende situaties raadpleeg onze technische support:
 +31 10 72 71 044 info@svt-products.nl