


Niet-brandbare leiding Kleine sparing DG-SC Grafietkit

Grafietkit / Grafietkit en Steenwol isolatie

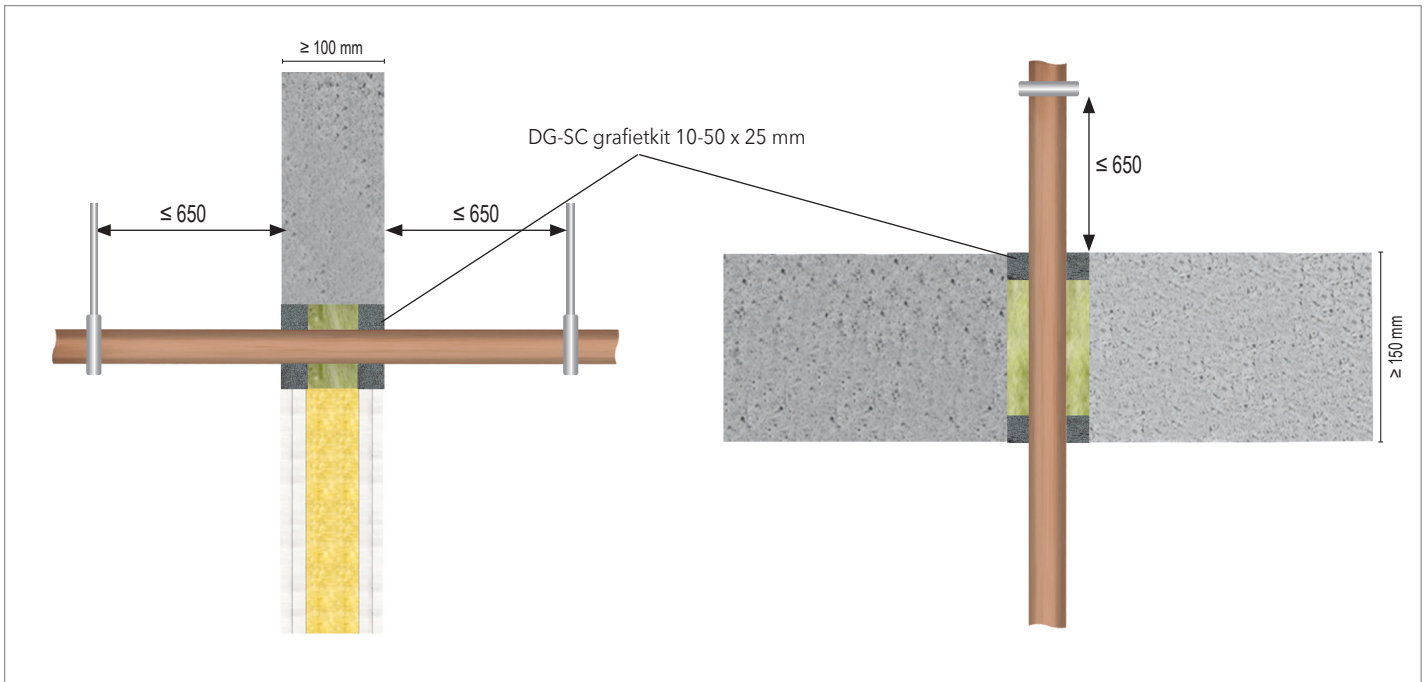


Wand/Vloer - DG-SC installatie aan beide zijden									
Type leiding		Buiten Ø (mm)	Dikte buiswand (mm)	Isolatie	Dikte isolatie (mm)	Lengte isolatie (mm)	DG-SC grafietkit		Brandweerstand
							Breedte (mm)	Diepte (mm)	
	Staal, RVS, Gietijzer	≤ 48,3	1,2 - 14,2	Geen	-	-	10 - 50*	25	EI = 120 U/C
	Koper	≤ 22	1,0 - 5,7	Geen	-	-	10 - 50*	25	EI = 120 U/C
Ophangbeugel		≤ 650 mm (Wand)	≤ 650 mm (Vloer)						

Deze handleiding dient als ondersteuning voor een juiste montage en de vermelde brandweerstand is gebaseerd op een brandscheiding die voldoet aan de vereiste brandweerstand.

Voor uitgebreide montagedetails, zie *Installation Manual of classificatierapport*

* Zonder steenwol backing 10-25 mm

Aan deze detailtekening kunnen geen rechten worden ontleend.

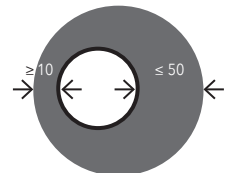

Bij afwijkende situaties raadpleeg onze technische support:

+31 10 72 71 044

info@svt-products.nl