


Niet-brandbare leiding Kleine sparing (ringvoeg) DG-SC Grafietkit

Grafietkit / Grafietkit en Steenwol isolatie

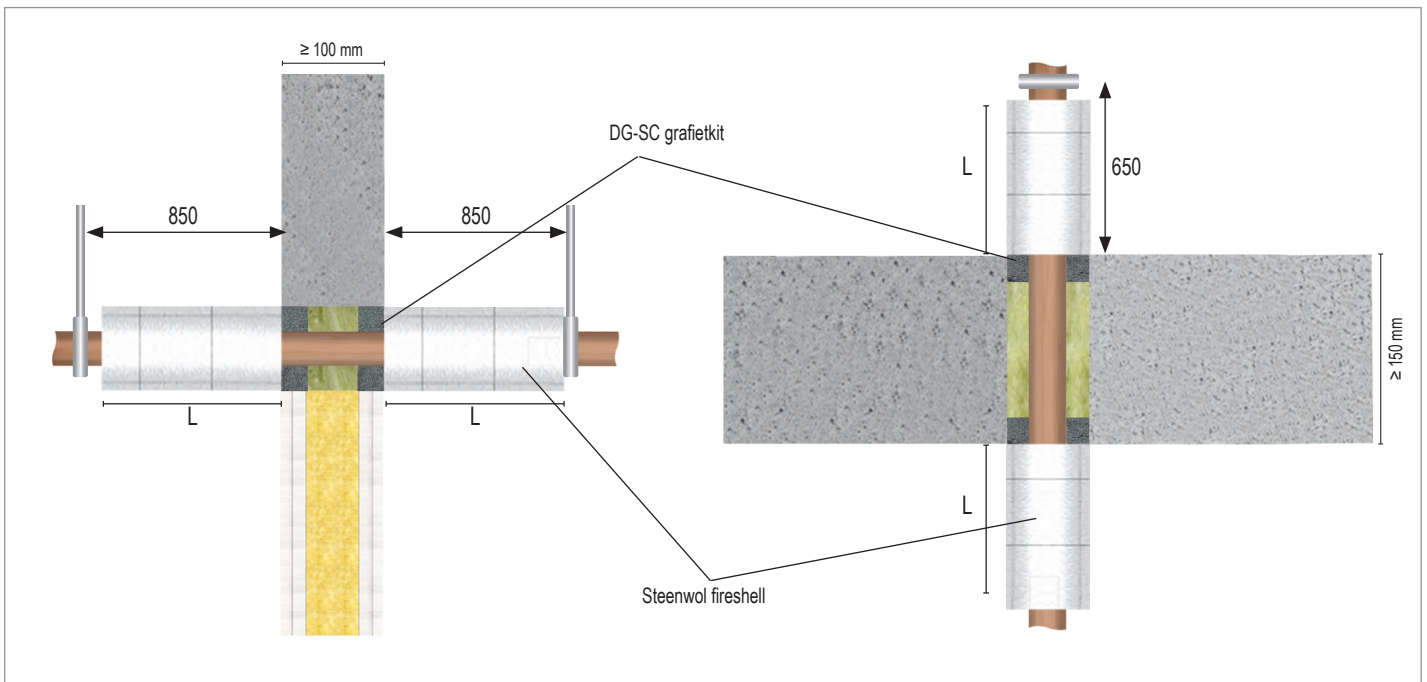


ETA 19/0704

Wand/Vloer - DG-SC installatie aan beide zijden									
Type leiding		Buiten Ø (mm)	Dikte buiswand (mm)	Isolatie	Dikte isolatie (mm)	Lengte isolatie - L (mm)	DG-SC grafietkit		Brandweerstand
							Breedte (mm)	Diepte (mm)	
	Staal, RVS, Gietijzer	≤ 114,3	2,1 - 14,2	Steenwol fireshell	25	≥ 500	10 - 50	25	EI = 120
	Koper	≤ 88,9	2,1 - 14,2	Steenwol fireshell	25	≥ 500	10 - 50	25	EI = 120

Mag decentrisch worden geïnstalleerd / 10-25 mm mag zonder steenwol backing

Deze handleiding dient als ondersteuning voor een juiste montage en de vermelde brandweerstand is gebaseerd op een brandscheiding die voldoet aan de vereiste brandweerstand.

Aan deze detailtekening kunnen geen rechten worden ontleend.

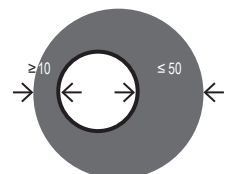

Bij afwijkende situaties raadpleeg onze technische support:

+31 10 72 71 044

info@svt-products.nl