




Niet-brandbare leiding FLAMRO® KSL single layer systeem DG-SC Grafietkit

Steenwol brandschot / Grafietkit

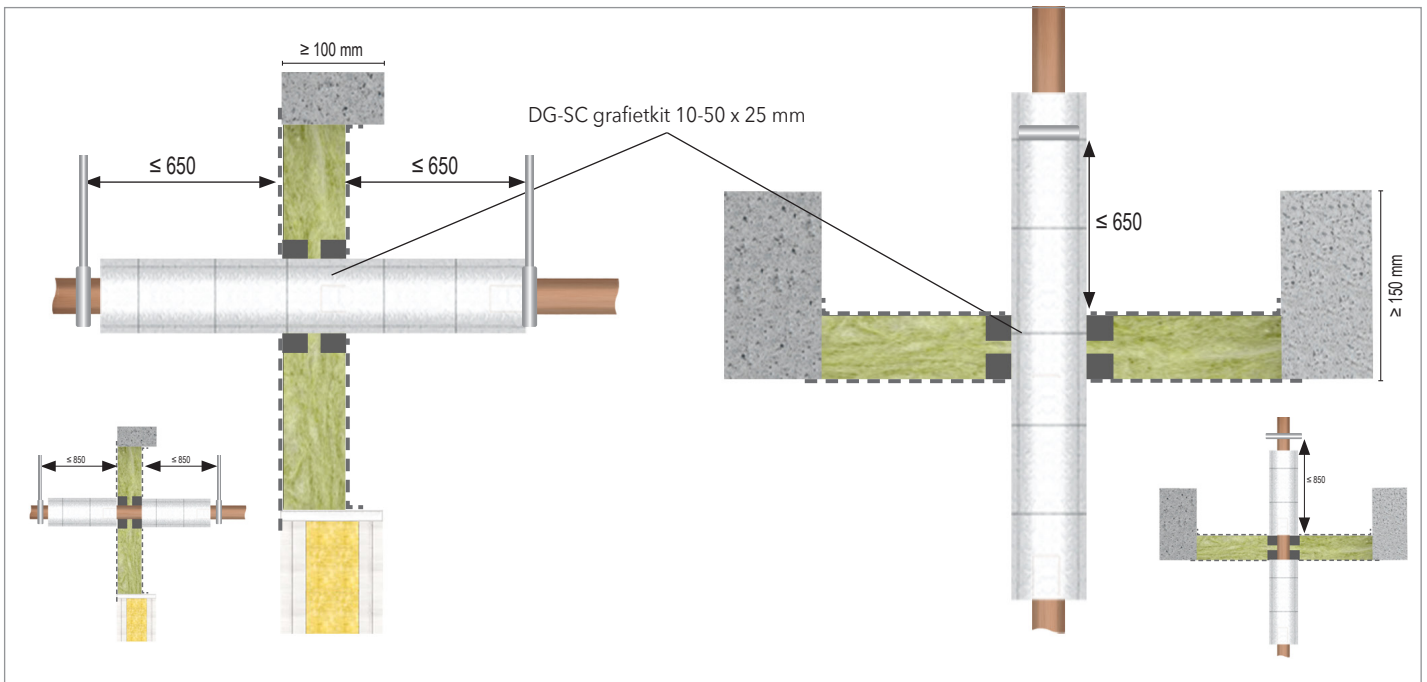

Wand/Vloer - DG-SC installatie aan beide zijden

Type leiding		Buiten Ø (mm)	Dikte buiswand (mm)	Isolatie	Dikte isolatie (mm)	Lengte isolatie (mm)	DG-SC grafietkit		Brandweerstand
							Breedte (mm)	Diepte (mm)	
	Staal, RVS, Gietijzer	≤ 114,3		Steenwol fireshell	25	≥ 450	10 - 50	24	EI = 60
	Koper	≤ 52		Steenwol fireshell	25	≥ 450	10 - 50	25	EI = 60

Ophangbeugel	≤ 650 mm / met fireshell ≤ 850 (Wand)	≤ 650 mm / met fireshell ≤ 850 (Vloer)	Max sparring	2000 x 1224 mm
---------------------	---------------------------------------	--	---------------------	----------------

Deze handleiding dient als ondersteuning voor een juiste montage en de vermelde brandweerstand is gebaseerd op een brandscheiding die voldoet aan de vereiste brandweerstand.

Voor uitgebreide montage-details, zie *Installation Manual of classificatierapport*

Aan deze detailtekening kunnen geen rechten worden ontleend.

Bij afwijkende situaties raadpleeg onze technische support:

 +31 10 72 71 044

 info@svt-products.nl