


Brandbare leidingen FLAMRO® KSL OSI (one-sided installation) systeem Variant N II A Manchet

Steenwol brandschot / Brandmanchet

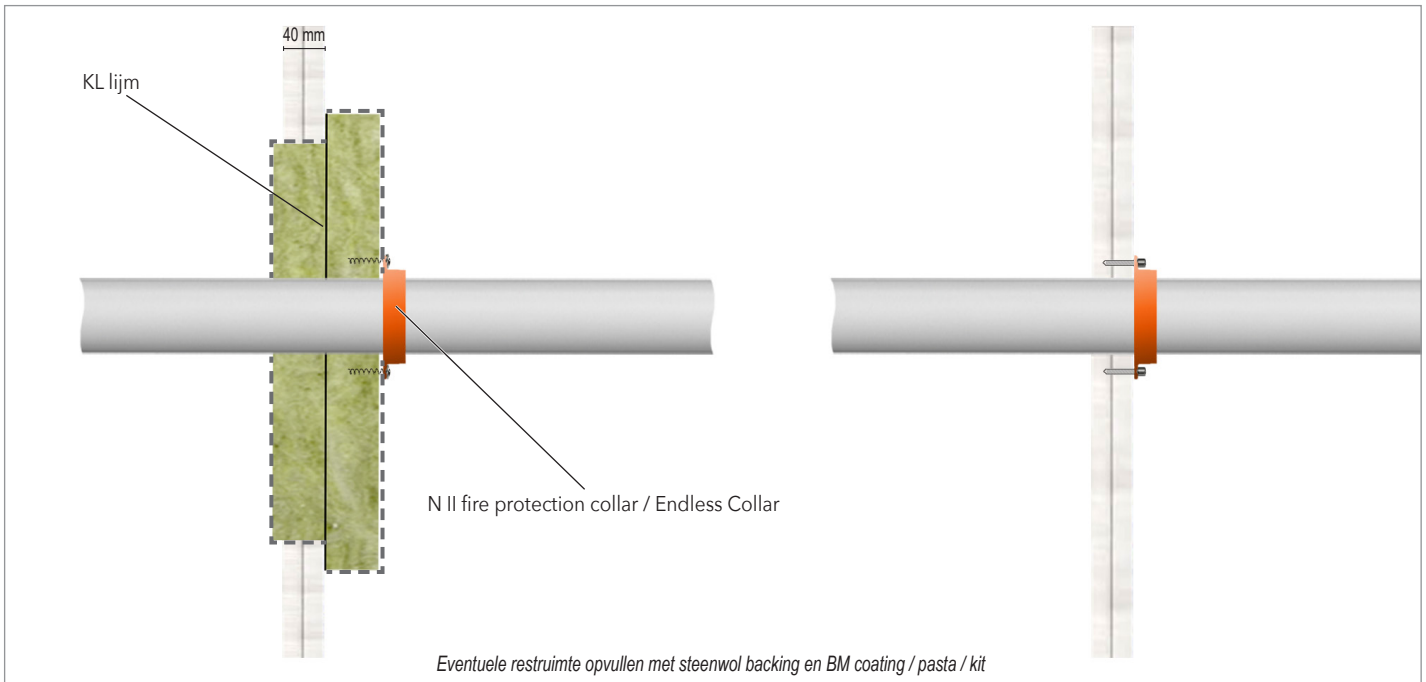

Efectis R0706

Shaft wall							
Pipe material/Type	Pipe outer Ø (mm)	Pipe wall thickness (mm)	Insulation	Insulation thickness T (mm)	Insulation length	N II A Collar installation	Fire resistance class
Plastic pipes	≤ 110	1,8 - 15,2	None	-	-	One-sided	EI = 120 U/U
First support	≥ 100 - ≤ 600 mm		Max spacing	800 x 600 mm			

Deze handleiding dient als ondersteuning voor een juiste montage.

Voor uitgebreide montagedetails, zie *Installation Manual of classificatierapport*

Aan deze detailtekening kunnen geen rechten worden ontleend.

Bij afwijkende situaties raadpleeg onze technische support:

+31 10 72 71 044

info@svt-products.nl