


# Brandbare leidingen FLAMRO® Novasit BM Mortelschot N-II A Manchet

## Brandwerende mortel / Brandmanchet

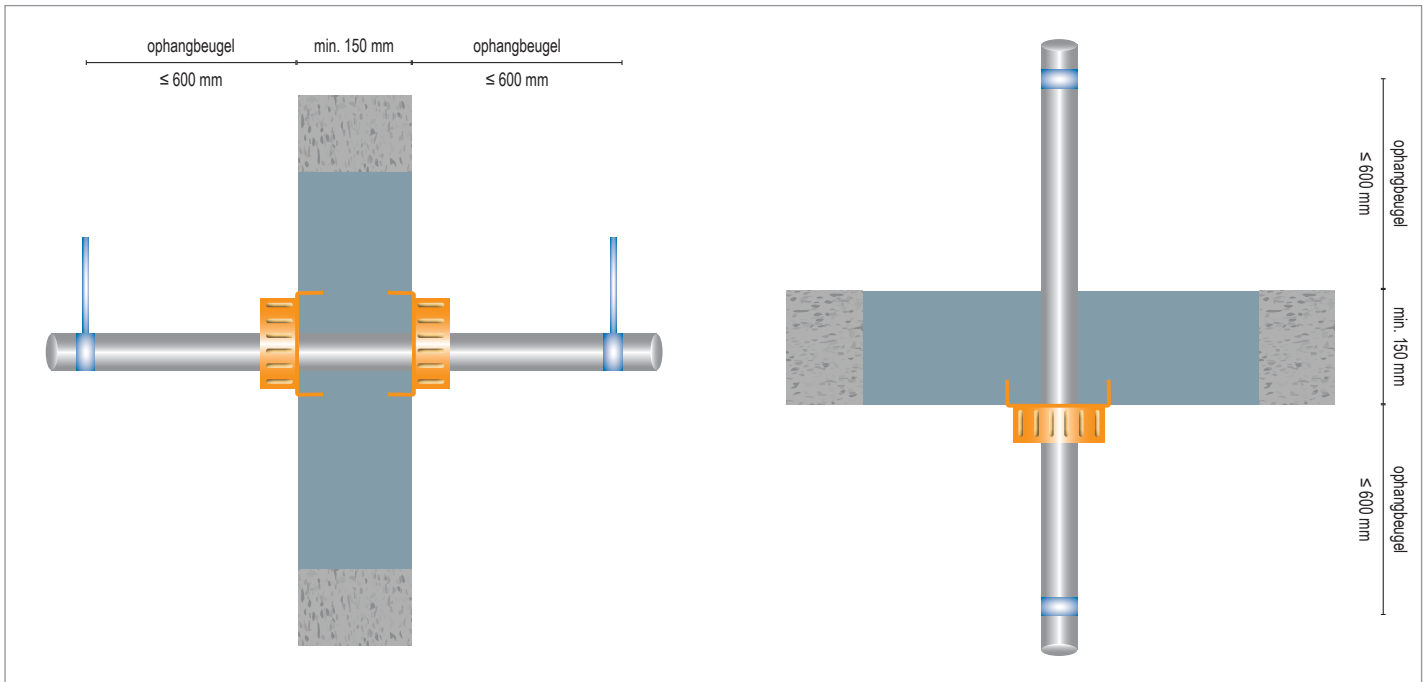

ETA 16/0132

Wall - Installation N II on both sides						
Pipe material/Type		Pipe outer Ø (mm)	Pipe wall thickness (mm)	Insulation	N II A Collar installation	Fire resistance class
	Plastic pipes	≤ 160	1,8 - 15,2	None	Both sides	EI = 90
	Multilayer pipes	≤ 110	≤ 10			
Floor - Installation N II on lower side						
	Plastic pipes	≤ 160	1,8 - 15,2	None	Lower side	EI = 90
	Multilayer pipes	≤ 110	≤ 10			
<b>First support</b>	≥ 100 - ≤ 600 mm		<b>Max spacing</b>	1000 x 2000 mm		

Deze handleiding dient als ondersteuning voor een juiste montage.

Voor uitgebreide montagedetails, zie *Installation Manual of classificatierapport*

Aan deze detailtekening kunnen geen rechten worden ontleend.

Bij afwijkende situaties raadpleeg onze technische support:

+31 10 72 71 044

[info@svt-products.nl](mailto:info@svt-products.nl)