


Brandbare leidingen FLAMRO® BSB Stenenschot

Steenwol brandschot / Flexible Elastomeric Foam (FEF) isolatie

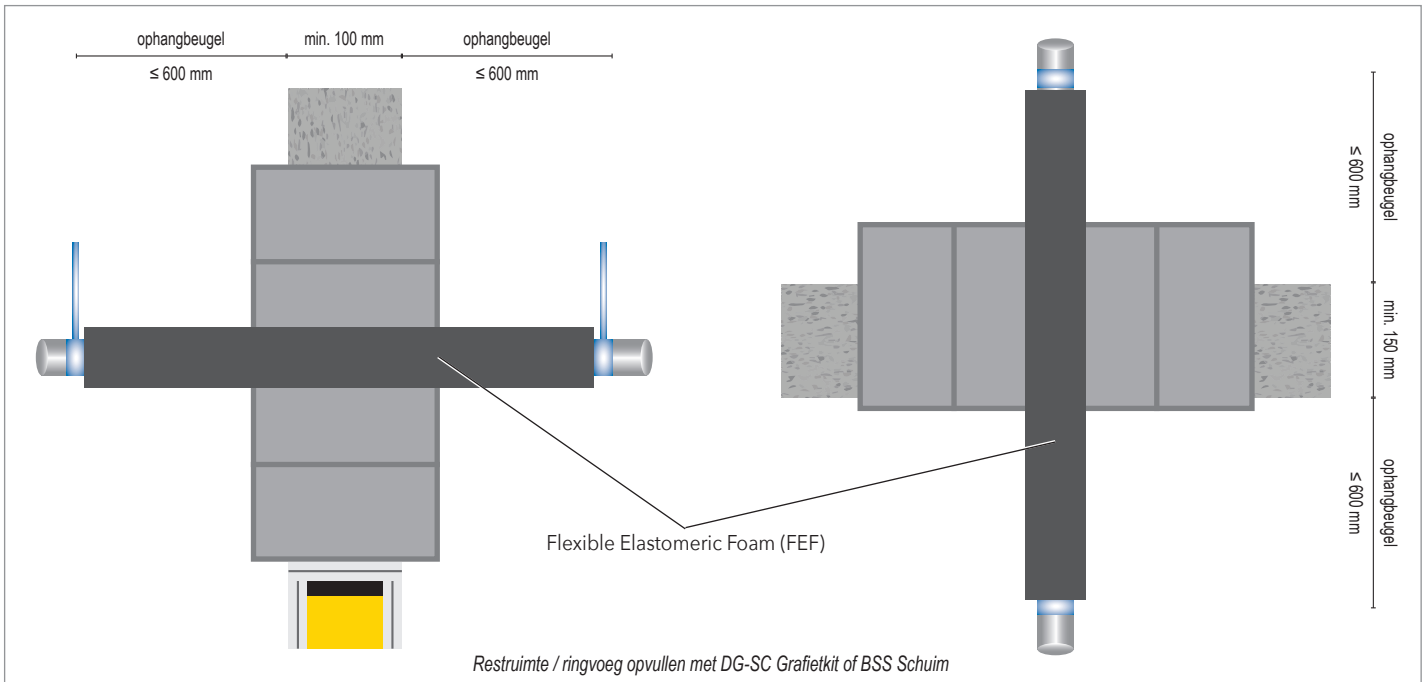

KB-Z-19-53-2608

Wall / Floor-							
Pipe material/Type	Pipe outer Ø (mm)	Pipe wall thickness (mm)	Insulation	Insulation thickness	Ringvoeg opvulling	Fire resistance class	
Multilayer pipes	≤ 32	2,0	FEF	13-25	25 mm DG-SC grafietkit	EI = 90	
First support	≥ 100 - ≤ 600 mm		Max sparing	600 x 600 mm			

Deze handleiding dient als ondersteuning voor een juiste montage.
Voor uitgebreide montagedetails, zie *Installation Manual of classificatierapport*

Aan deze detailtekening kunnen geen rechten worden ontleend.

Bij afwijkende situaties raadpleeg onze technische support:

+31 10 72 71 044

info@svt-products.nl