


Brandbare leiding Kleine sparing KSL-W Firewrap Firewrap

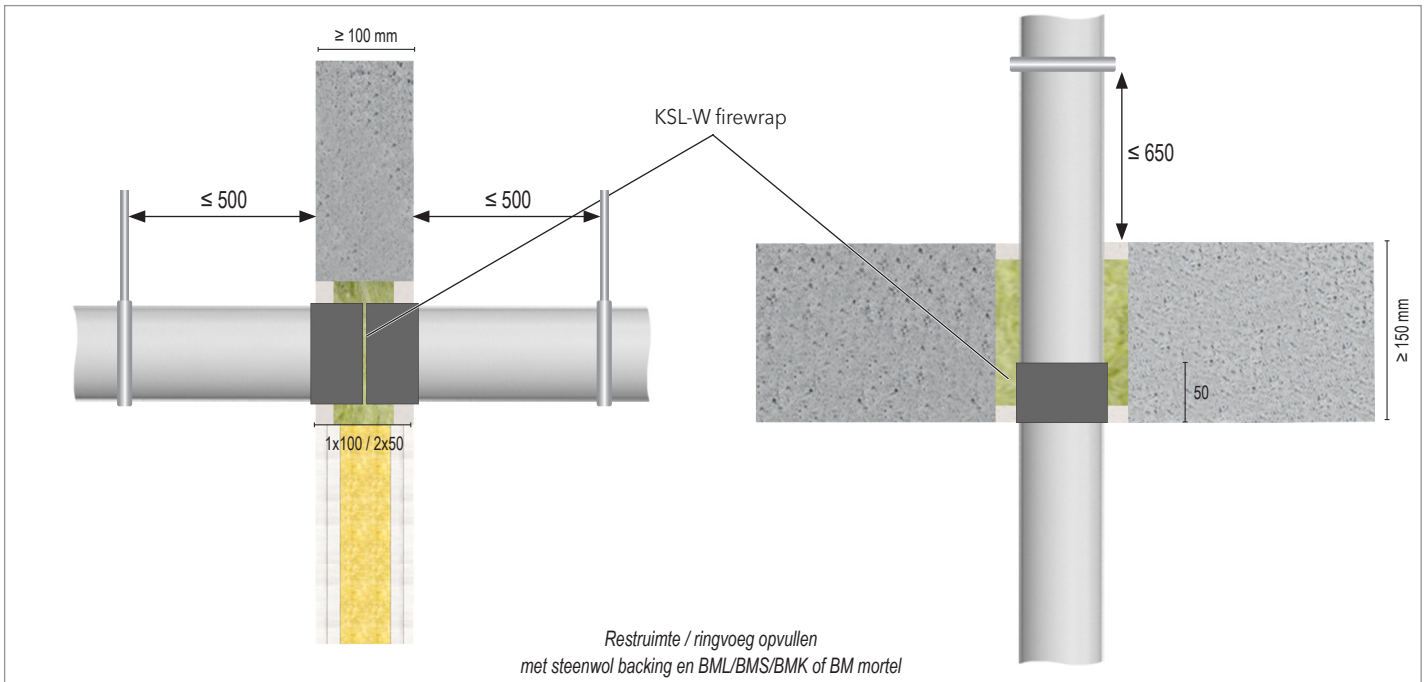

Wand - KSL-W installatie aan beide zijden / Vloer - KSL-W installatie aan onderzijde										
Type leiding		Buiten Ø (mm)	Dikte buiswand (mm)	Aantal lagen	Isolatie	Dikte isolatie (mm)	Lengte isolatie	Lengte KSL-W firewrap (mm)		Brandweerstand
								Wand	Vloer	
	Kunststof buis	≤ 50	1,8 - 15,2	2	Geen	-	-	1 x 100 of 2 x 50	1 x 50	EI = 120 U/U
		50 - 75		3						
		75 - 110		4						
		110 - 160		6						
	Meerlaagse aluminium buis	≤ 50	≤ 10	2						EI = 120 U/C
		≤ 75		3						
		≤ 110		4						
Ophangbeugel		≤ 500 mm (Wand)	≤ 650 mm (Vloer)							

Deze handleiding dient als ondersteuning voor een juiste montage en de vermelde brandweerstand is gebaseerd op een brandscheiding die voldoet aan de vereiste brandweerstand.

Voor exact aantal wikkels en uitgebreide montagedetails, zie *Installation Manual of classificatierapport*

Aan deze detailtekening kunnen geen rechten worden ontleend.

Bij afwijkende situaties raadpleeg onze technische support:
 +31 10 72 71 044 info@svt-products.nl