


Brandbare leidingen FLAMRO® Novasit BM Mortelschot KSL-W Firewrap

Brandwerende mortel / Firewrap

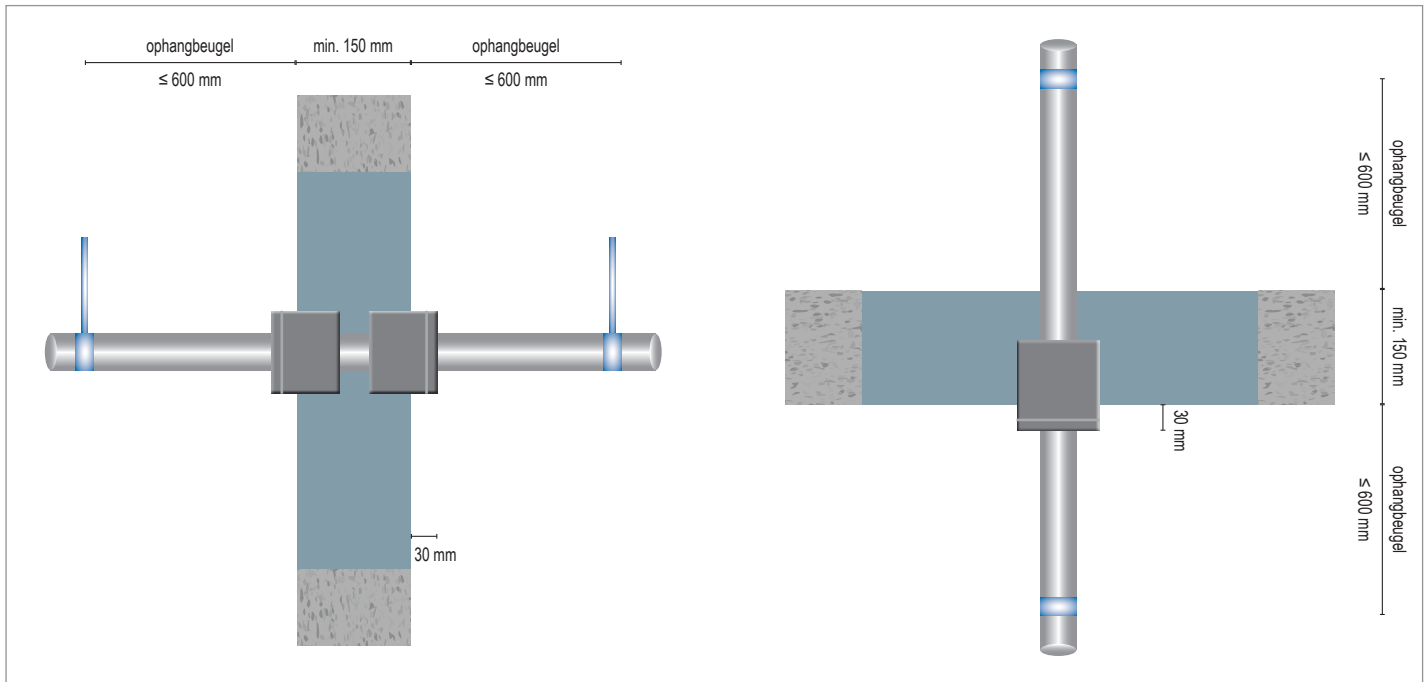

ETA 16/0132

Wall - Installation KSL-W on both sides / Floor - Installation KSL-W on lower side									
Pipe material/Type		Pipe outer Ø (mm)	Pipe wall thickness (mm)	No. of layers	KSL-W fire protection wrap				Fire resistance class
					Width (mm)	No. of wraps	Inside seal (mm)	Outside seal (mm)	
	Plastic pipes	≤ 50	1,8 - 15,2	1	50	2	20	30	EI = 90 U/U
		> 50 - 80		2					
		> 80 - 110		3					
		> 100 - 135		4					
		> 135 - 160		5					EI = 90 U/C
Wall - Installation KSL-W on both sides / Floor - Installation KSL-W on lower side									
	Plastic pipes	≤ 50	1,8 - 15,2	1	100	1	70	30	EI = 90 U/U
		> 50 - 80		2					
		> 80 - 110		3					
		> 100 - 135		4					
		> 135 - 160		5					EI = 90 U/C
First support	≥ 100 - ≤ 600 mm		Max sparring	1000 x 2000 mm					

Deze handleiding dient als ondersteuning voor een juiste montage.
Voor uitgebreide montagedetails, zie *Installation Manual of classificatierapport*

Aan deze detailtekening kunnen geen rechten worden ontleend.

Bij afwijkende situaties raadpleeg onze technische support:

+31 10 72 71 044

info@svt-products.nl