


Brandbare leiding Kleine sparing KSL-W Firewrap

Flexible Elastomeric Foam (FEF) isolatie / Firewrap

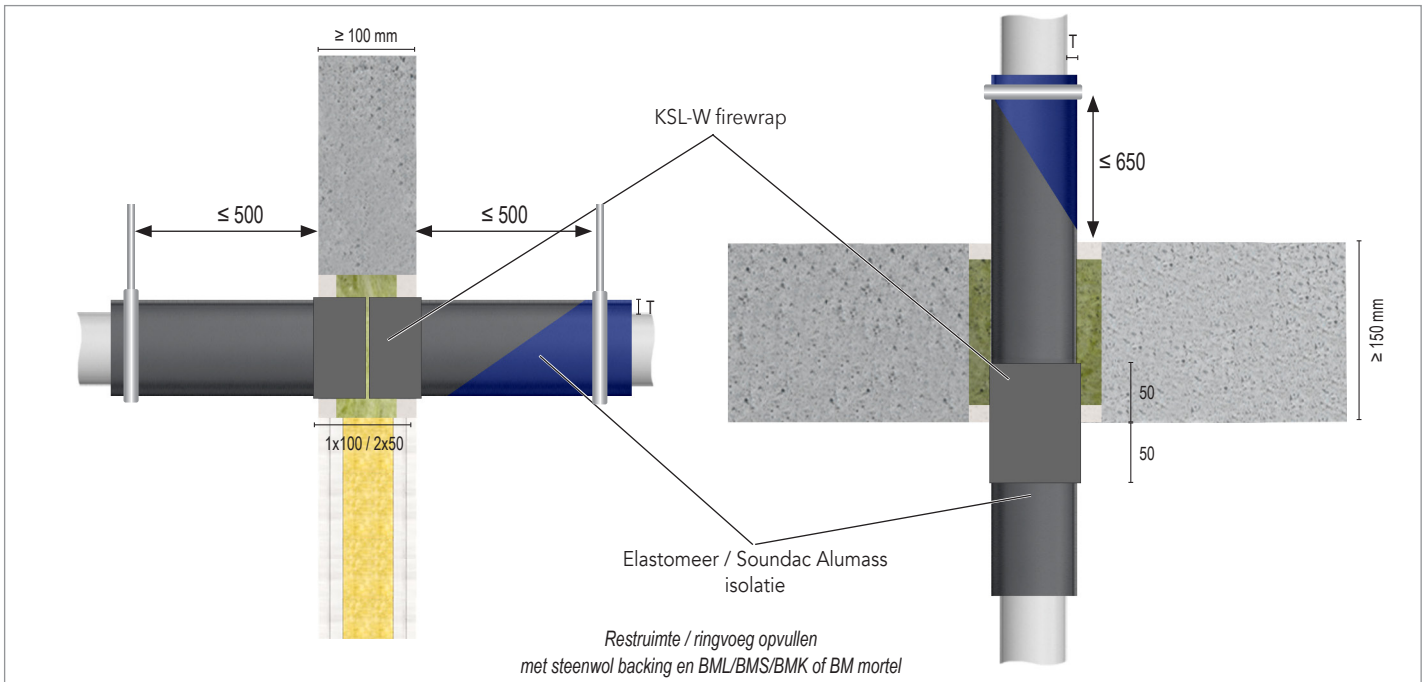

Wand - KSL-W installatie aan beide zijden / Vloer - KSL-W installatie aan onderzijde										
Type leiding	Buiten Ø (mm)	Dikte buiswand (mm)	Aantal lagen	Isolatie	Dikte isolatie (mm)	Lengte isolatie	Breedte KSL-W firewrap (mm)		Brandweerstand	
							Wand	Vloer		
	≤ 50	1,8 - 15,2	3	Flexibel elastomeer (FEF)	9 - 35	350 beide zijden	1 x 100 of 2 x 50	1 x 50	EI = 120 U/C	
	50 - 160		4-6							
	≤ 32	≤ 10	1							
	32 - 75		2							
	≤ 75		4							
	≤ 110	3,2	4	Soundac Alumass	≤ 12				EI = 60 U/C	
	≤ 32	-	1	Polyethyleen	4 - 26				EI = 120 U/C	
Ophangbeugel	≤ 500 mm (Wand)	≤ 650 mm (Vloer)								

Deze handleiding dient als ondersteuning voor een juiste montage en de vermelde brandweerstand is gebaseerd op een brandscheiding die voldoet aan de vereiste brandweerstand.

Voor exact aantal wikkels en uitgebreide montagedetails, zie *Installation Manual of classificatierapport*

Aan deze detailtekening kunnen geen rechten worden ontleend.

Bij afwijkende situaties raadpleeg onze technische support:
 +31 10 72 71 044 info@svt-products.nl