

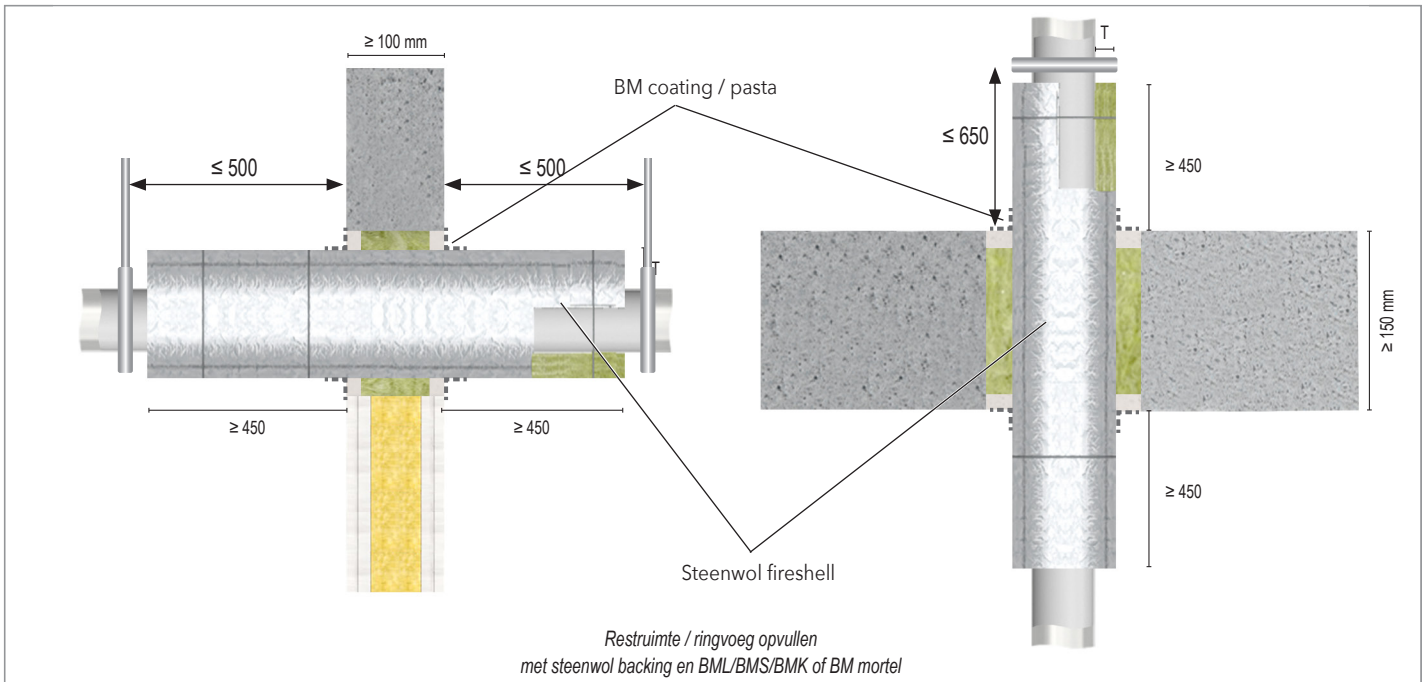


Brandbare leiding Kleine sparing Steenwol Isolatie

Steenwol isolatie

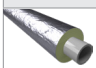

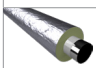

Wand/Vloer - Fireshell installatie aan beide zijden							
Type leiding	Buiten Ø (mm)	Dikte buiswand (mm)	Isolatie	Dikte isolatie (mm)	Lengte isolatie	Installatie fireshell	Brandweerstand
 Kunststof buis	≤ 75	≤ 4,7	Steenwol fireshell	20 - 80	≥ 450	Beide zijden	EI = 60 U/C
 Meerlaagse aluminium buis	≤ 70						EI = 120 U/C
Ophangbeugel	≤ 500 mm (Wand)	≤ 650 mm (Vloer)					

Deze handleiding dient als ondersteuning voor een juiste montage en de vermelde brandweerstand is gebaseerd op een brandscheiding die voldoet aan de vereiste brandweerstand..

Voor exact aantal wikkels en uitgebreide montagedetails, zie *Installation Manual of classificatierapport*

Aan deze detailtekening kunnen geen rechten worden ontleend.

Bij afwijkende situaties raadpleeg onze technische support:
 +31 10 72 71 044  info@svt-products.nl