


# Elektrakabels / Elektrabuizen / Kabelgoten FLAMRO® BSB Stenenschot NBR-plus firewrap

## Brandstopstenen / Firewrap

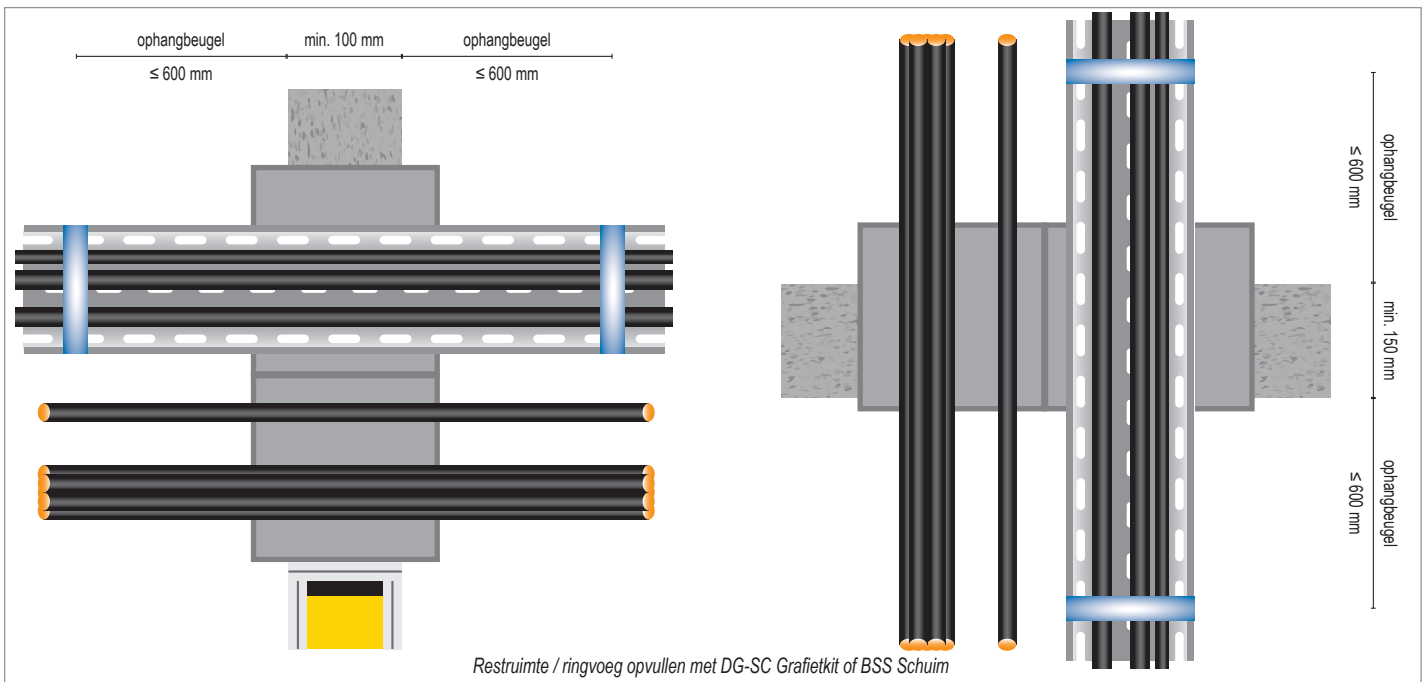

KB-Z-19-53-2608

Wall / Floor		Outer Ø (mm)	NBR-plus fire protection wrap					Fire resistance class
Service			Width (mm)	No. of wraps	Inside seal (mm)	Outside seal (mm)	No. of layers	
	Cables	≤ 80					EI = 90	
	Cable bundles	≤ 100 / ≤ 21						
	Cable trays	✓						
	Elektrabuis	≤ 40 / ≤ 19						
	Elektrabuis bundel	≤ 100 / ≤ 32 / ≤ 19	125	2	50	75	2	EI = 90
	PE lines 'speed pipes'	5, 10 of 14 (4 st.)					EI = 90	
	Coax cable	≤ 50						
	Ondersteunende staal- of kunststofbuis	≥ 15						
<b>First support</b>	≥ 100 - ≤ 600 mm	<b>Max sparring</b>	600 x 600 mm					

Deze handleiding dient als ondersteuning voor een juiste montage.

Voor uitgebreide montagedetails, zie *Installation Manual of classificatierapport*

Aan deze detailtekening kunnen geen rechten worden ontleend.

Bij afwijkende situaties raadpleeg onze technische support:

☎ +31 10 72 71 044

✉ info@svt-products.nl