


Elektrakabels / Elektrabuizen / Kabelgoten FLAMRO® KSL OSI (one-sided installation) systeem NBR-plus Firewrap

Steenwol brandschot / Firewrap

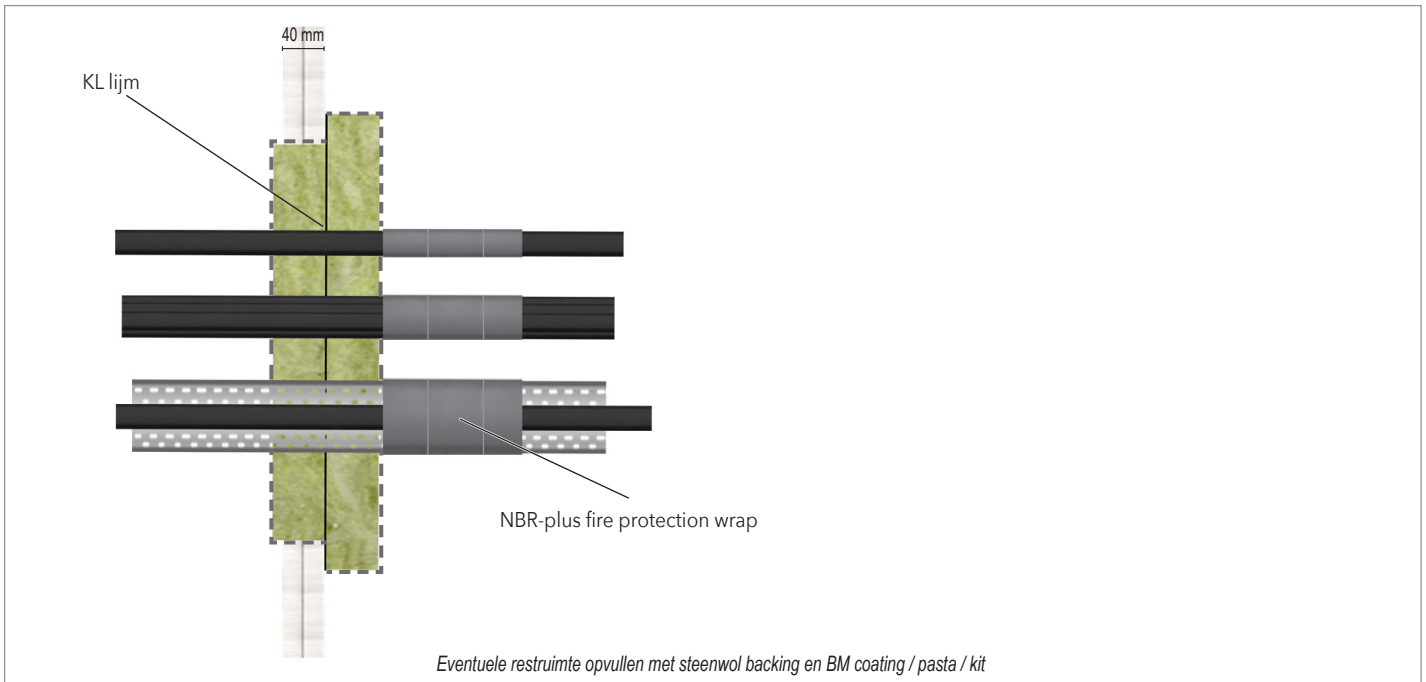

ETA-22/0052

Shaft wall		Outer Ø (mm)	Number of layers	NBR-plus protection wrap						Fire resistance class
Service				Width (mm)	Number of wraps	Inside seal (mm)		Outside seal (mm)		
						Wall	Floor	Wall	Floor	
	Cables	≤ 80	2	125	2	0		125		EI = 120
	Cable bundle	≤ 100	2							
	Cable tray	✓	2							
	Electric Conduits single	≤ 32	2	125	1	100	75	12,5	50	EI = 120
	Electric Conduits bundle	≤ 100 / ≤ 32	2							
	Speed pipes	≤ 40 / ≤ 14	1							
First support	≥ 100 - ≤ 600 mm		Max sparing	800 x 600 mm						

Deze handleiding dient als ondersteuning voor een juiste montage.

Voor uitgebreide montagedetails, zie *Installation Manual of classificatierapport*

Aan deze detailtekening kunnen geen rechten worden ontleend.

Bij afwijkende situaties raadpleeg onze technische support:

+31 10 72 71 044

info@svt-products.nl