


Elektrakabels / Elektrabuizen / Kabelgoten FLAMRO® Novasit BM Mortelschot NBR-plus firewrap

Brandwerende mortel / Firewrap

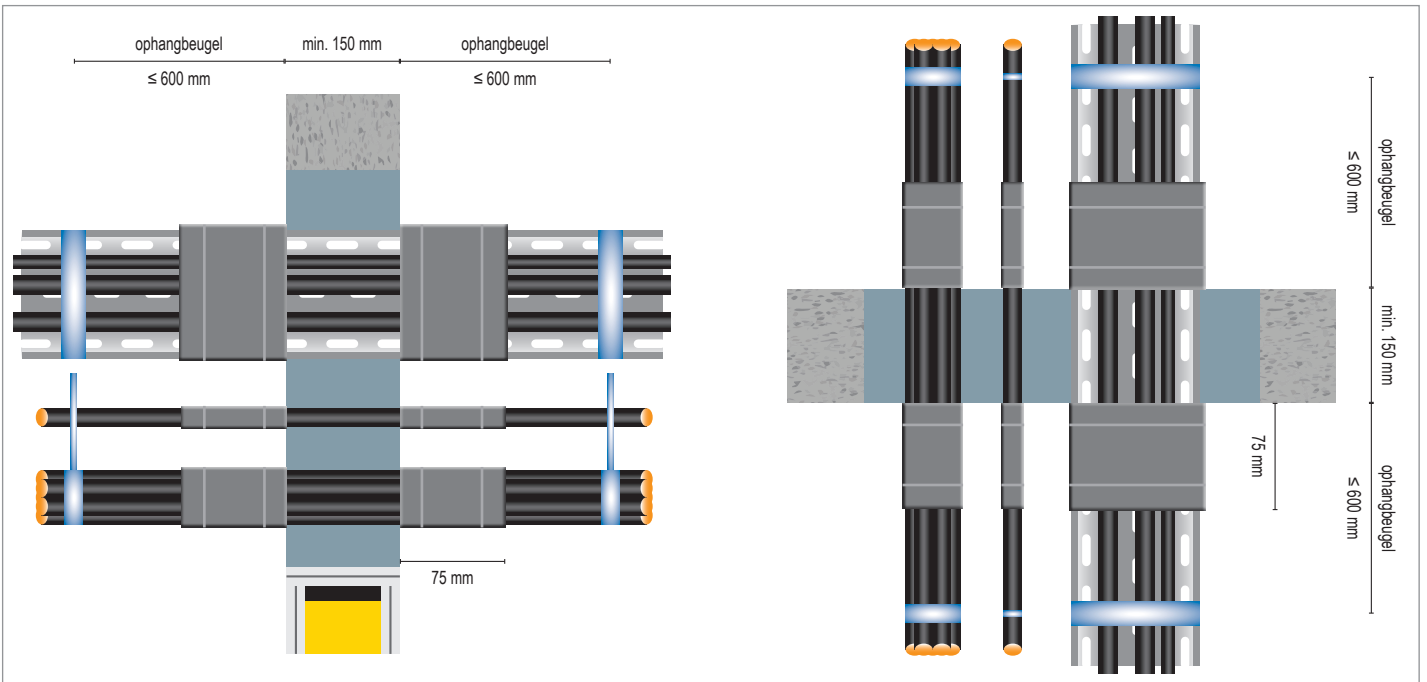

ETA 16/0132

Wall / Floor		Outer Ø (mm)	NBR-plus fire protection wrap					Fire resistance class	
Service	Width (mm)		No. of wraps	Inside seal (mm)	Outside seal (mm)	No. of layers	Wall	Floor	
Cables	$\geq 32 - \leq 80$	125	2	0	125	2	EI = 90	EI = 90	
Cable bundles	≤ 100	125	2	0	125	1	EI = 90	EI = 90	
Cable trays	No limit	125	2	0	125		EI = 90	EI = 90	
Electric Conduits single	$\leq 32 / \leq 21$	125	2	0	125	1	EI = 90	EI = 90	
	$\leq 63 / \leq 21$	125	2	0	125	2			
Electric Conduits bundle	$\leq 100 / \leq 32 / \leq 21$	125	2	0	125	2	EI = 90	EI = 90	
Speed pipes	7 (x 24)	125	2	0	125	1	EI = 90	EI = 90	
	10 (x 7)								
	12 (x 5)								
First support	$\geq 100 - \leq 600\text{ mm}$	Max spacing	1000 x 2000 mm						

Deze handleiding dient als ondersteuning voor een juiste montage.

Voor uitgebreide montage details, zie *Installation Manual of classificatierapport*

Aan deze detailtekening kunnen geen rechten worden ontleend.

Bij afwijkende situaties raadpleeg onze technische support:

+31 10 72 71 044

info@svt-products.nl