


Elektrakabels / elektrabuis Directe doorvoer FLAMRO® CT Cable Tube

Steenwol brandschot / Cable Tube

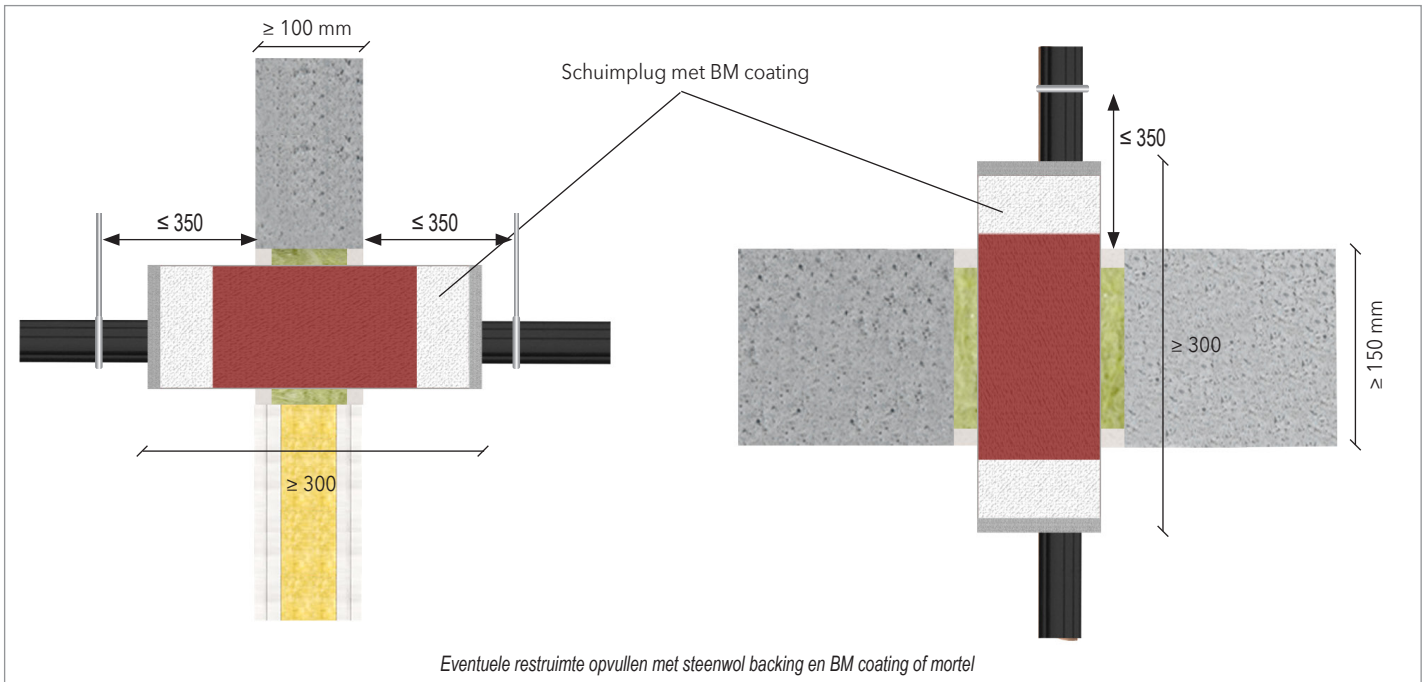

| Wand/Vloer | | Buiten Ø (mm) | Brandweerstand |
|--------------|---------------|---------------|----------------|
| | Kabels | ≤ 21 | EI = 120 U/C |
| | Kabel bundels | ≤ 100 / ≤ 21 | |
| Ophangbeugel | ≤ 350 mm | | |

Deze handleiding dient als ondersteuning voor een juiste montage en de vermelde brandweerstand is gebaseerd op een brandscheiding die voldoet aan de vereiste brandweerstand.

Voor uitgebreide montagedetails, zie *Installation Manual of classificatierapport*

Aan deze detailtekening kunnen geen rechten worden ontleend.

Bij afwijkende situaties raadpleeg onze technische support:

+31 10 72 71 044

info@svt-products.nl